


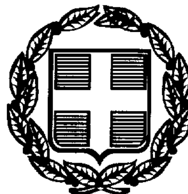

ΕΦΗΜΕΡΙΣ ΤΗΣ ΚΥΒΕΡΝΗΣΕΩΣ

ΤΗΣ ΕΛΛΗΝΙΚΗΣ ΔΗΜΟΚΡΑΤΙΑΣ

ΤΕΥΧΟΣ ΔΕΥΤΕΡΟ **Αρ. Φύλλου 926**

21 Οκτωβρίου 1997

ΠΕΡΙΕΧΟΜΕΝΑ

ΥΠΟΥΡΓΙΚΕΣ ΑΠΟΦΑΣΕΙΣ ΚΑΙ ΕΓΚΡΙΣΕΙΣ

ΥΠΟΥΡΓΙΚΕΣ ΑΠΟΦΑΣΕΙΣ ΚΑΙ ΕΓΚΡΙΣΕΙΣ

Αριθ. Φ22/27292/1086 (1)

Έγκριση χορήγησης, κατ' εξαίρεση, άδειας εγκατάστασης ψυκτικών εγκαταστάσεων στην εταιρεία ΕΛΜΕΤ ΒΛΑΖΑΚΗΣ ΕΠΕ, στη Μάνδρα Αττικής.

ΟΙ ΥΠΟΥΡΓΟΙ ΕΘΝΙΚΗΣ ΟΙΚΟΝΟΜΙΑΣ, ΑΝΑΠΤΥΞΗΣ ΚΑΙ ΠΕΡΙΒΑΛΛΟΝΤΟΣ, ΧΩΡΟΤΑΞΙΑΣ ΚΑΙ ΔΗΜ. ΕΡΓΩΝ

Έχοντας υπόψη:

α. Τις διατάξεις του αρθ. 4 του Ν. 1360/83 «προώθηση των επενδύσεων οργάνωση των υπηρεσιών Κρατικών Προμηθειών και άλλες διατάξεις» (ΦΕΚ 65/Α/83) όπως τροποποιήθηκαν με το αρθ. 1 παρ. 21 του Ν. 2412/96 «Μεταφορά αρμοδιοτήτων από το Υπουργικό Συμβούλιο σε άλλα Κυβερνητικά Όργανα και άλλες διατάξεις» (ΦΕΚ 123/Α/96).

β. Τις διατάξεις του αρθ. 10 και ειδικότερα της παραγράφου η του Π.Δ. 437/1985 «Καθορισμός και ανακατανομή των αρμοδιοτήτων των Υπουργείων» (ΦΕΚ 157/Α/85).

γ. Τις διατάξεις του Π.Δ. 27/1996 «Συγχώνευση των Υπουργείων Τουρισμού Βιομηχανίας, Ενέργειας και Τεχνολογίας και Εμπορίου στο Υπουργείο Ανάπτυξης» (ΦΕΚ 19/Α/96).

δ. Τις διατάξεις του Π.Δ. 84/84 «Ίδρυση, επέκταση, εκσυγχρονισμός, συγχώνευση αποθηκών μέσα στα όρια του ηπειρωτικού τμήματος του Νομού Αττικής και των νησιών Σαλαμίνας και Αίγινας» (ΦΕΚ 33/Α/84)

ε. Την από 15.7.97 αίτηση της εταιρίας ΕΛΜΕΤ ΒΛΑΖΑΚΗΣ ΕΠΕ, ΕΤΑΙΡΙΑ ΔΙΑΝΟΜΩΝ ΚΑΙ ΜΕΤΑΦΟΡΩΝ για τη χορήγηση άδειας εγκατάστασης ψυκτικών εγκαταστάσεων στη Μάνδρα Αττικής, σε περιοχή (ΕΜ) στη θέση «Γκαρδικόλλια».

στ. Το γεγονός ότι με την εν λόγω επένδυση:

1) θα πραγματοποιηθεί δαπάνη ύψους ενός δισεκατομμυρίου εκατόν δέκα εκατομμυρίων (1.110.000.000) δρχ.

2) Θα αξιοποιηθεί αργούν κεφάλαιο, που είναι το υπάρχον βιομηχανοστάσιο.

3) Θα δημιουργηθούν εβδομήντα (70) νέες θέσεις εργασίας τουλάχιστον.

4) Θα δημιουργηθεί μια μονάδα η οποία θα διευκολύνει τη διανομή των προϊόντων μεγάλων παραγωγικών μονάδων της χώρας που έχουν την παραγωγική τους βάση στο νομό Αττικής και παράλληλα θα καλυφθούν αρκετά οι ανάγκες του πολυπληθούς πληθυσμού της Αττικής με τη δυνατότητα συντήρησης ευαλλοίωτων καταναλωτικών προϊόντων που προορίζονται για την κατανάλωση.

5) Δεν θα επέλθει, λόγω της φύσης της μονάδας επιβάρυνση στο περιβάλλον αλλά αντίθετα θα αποσυμφορηθεί το κεντρικό οδικό δίκτυο από τα διάφορα μεταφορικά μέσα που κινούνται για την παραλαβή των προϊόντων των μεγάλων παραγωγικών επιχειρήσεων και θα περιορισθεί η διακίνηση στο εθνικό δίκτυο, αφού οι παραλαβές από τις κεντρικές αποθήκες των παραγωγικών επιχειρήσεων θα γίνονται σε μεγάλες ποσότητες από την εταιρία ΕΛΜΕΤ ΒΛΑΖΑΚΗΣ ΕΠΕ.

6) Θα περιοριστούν οι αποθηκευτικές ανάγκες των συνεργαζόμενων με την ΕΛΜΕΤ ΒΛΑΖΑΚΗΣ ΕΠΕ παραγωγικών επιχειρήσεων και κατ' επέκταση θα περιοριστούν οι κατά τόπους υπάρχοντες αποθηκευτικοί χώροι.

ζ. Την από 18.7.97 εισήγηση του Υπουργείου Ανάπτυξης, Γεν. Γραμματεία Βιομηχανίας, αποφασίζουμε:

1) Εγκρίνουμε τη χορήγηση, κατ' εξαίρεση των διατάξεων του Π.Δ. 84/84, ή άλλων απαγορευτικών διατάξεων, σύμφωνα με τις διατάξεις του αρθ. 4 του Ν. 1360/83, όπως τροποποιήθηκαν με το αρθ. 1 παρ. 21 του Ν. 2412/96, άδειας εγκατάστασης μονάδας ψυκτικών εγκαταστάσεων της εταιρίας ΕΛΜΕΤ ΒΛΑΖΑΚΗΣ ΕΠΕ., στη θέση «Γκαρδικόλλια» στη Μάνδρα Αττικής σε περιοχή (ΕΜ), με μηχανολογικό εξοπλισμό ισχύος 2.000HP και συνολική αξία επένδυσης ενός δισεκατομμυρίου εκατόν δέκα εκατομμυρίων (1.110.000.000) δρχ.

2) Η ανωτέρω έγκριση παρέχεται με τους εξής όρους:

α) Η εταιρία ΕΛΜΕΤ ΒΛΑΖΑΚΗΣ ΕΠΕ., πριν την χορήγηση άδειας εγκατάστασης, να προσκομίσει έγκριση περιβαλλοντικών όρων σύμφωνα με τις ισχύουσες διατάξεις.

β) Η εταιρεία ΕΛΜΕΤ ΒΛΑΖΑΚΗΣ ΕΠΕ., είναι υποχρεωμένη να συμμορφωθεί με τους όρους και περιορισμούς που θα επιβληθούν με τις αποφάσεις της αρμόδιας Υπηρεσίας Βιομηχανίας καθώς και με τους όρους που θα επιβληθούν για την προστασία του περιβάλλοντος και την ασφάλεια των εργαζομένων και των περιοίκων, σύμφωνα με τους εγκεκριμένους περιβαλλοντικούς όρους.

γ) Η εταιρεία ΕΛΜΕΤ ΒΛΑΖΑΚΗΣ ΕΠΕ., υποχρεούται να καταθέσει εγγυητική επιστολή ανεγνωρισμένης Τράπεζας Α΄ Τάξης, ισόποση των δέκα εκατομμυρίων (10.000.000) δραχμών με την οποία θα εγγυάται την εντός τριετίας, από της ισχύος της παρούσης απόφασης πραγματοποίηση της ως άνω επένδυσης κατά ποσοστό τουλάχιστον 80% και την εντός ενός έτους (1) από του εφοδιασμού της με άδεια λειτουργίας, πρόσληψη προσωπικού πενήντα έξι (56) τουλάχιστον ατόμων.

Οι λεπτομέρειες κατάθεσης και επιστροφής της εγγυητικής επιστολής θα καθοριστούν από την Υπουργό Ανάπτυξης.

Η ισχύς αυτής της απόφασης αρχίζει από την δημοσίευσή της στην Εφημερίδα της Κυβερνήσεως.

Η απόφαση αυτή να δημοσιευτεί στην Εφημερίδα της Κυβερνήσεως.

Αθήνα, 3 Οκτωβρίου 1997

ΟΙ ΥΠΟΥΡΓΟΙ

ΕΘΝΙΚΗΣ ΟΙΚΟΝΟΜΙΑΣ — ΑΝΑΠΤΥΞΗΣ

ΓΙΑΝΝΟΣ ΠΑΠΑΝΤΩΝΙΟΥ — **ΒΑΣΩ ΠΑΠΑΝΔΡΕΟΥ**

ΠΕΡΙΒΑΛΛΟΝΤΟΣ, ΧΩΡΟΤΑΞΙΑΣ ΚΑΙ ΔΗ Μ. ΕΡΓΩΝ

ΚΩΣΤΑΣ ΛΑΛΙΩΤΗΣ

Αριθ. Φ22/24596/988 (2)

Έγκριση χορήγησης, κατ' εξαίρεση, άδειας εγκατάστασης (επέκτασης) αποθηκευτικών χώρων στην εταιρεία BINGO A.E. στην Παλλήνη Αττικής.

ΟΙ ΥΠΟΥΡΓΟΙ
ΕΘΝΙΚΗΣ ΟΙΚΟΝΟΜΙΑΣ, ΑΝΑΠΤΥΞΗΣ ΚΑΙ ΠΕΡΙΒΑΛΛΟΝΤΟΣ, ΧΩΡΟΤΑΞΙΑΣ ΚΑΙ ΔΗΜ. ΕΡΓΩΝ

Έχοντας υπόψη

α. Τις διατάξεις του αρθ. 4 του Ν. 1360/83 «προώθηση των επενδύσεων οργάνωση των υπηρεσιών Κρατικών Προμηθειών και άλλες διατάξεις» (ΦΕΚ 65/Α/83) όπως τροποποιήθηκαν με το αρθ. 1 παρ. 21 του Ν. 2412/96 «Μεταφορά αρμοδιοτήτων από το Υπουργικό Συμβούλιο σε άλλα Κυβερνητικά Όργανα και άλλες διατάξεις» (ΦΕΚ 123/Α/96).

β. Τις διατάξεις του αρθ. 10 και ειδικότερα της παραγράφου η του Π.Δ. 437/1985 «Καθορισμός και ανακατανομή των αρμοδιοτήτων των Υπουργείων» (ΦΕΚ 157/Α/85).

γ. Τις διατάξεις του Π.Δ. 27/1996 «Συγχώνευση των Υπουργείων Τουρισμού Βιομηχανίας, Ενέργειας και Τεχνολογίας και Εμπορίου στο Υπουργείο Ανάπτυξης» (ΦΕΚ 19/Α/96).

δ. Τις διατάξεις του Π.Δ. 84/84 «Ίδρυση, επέκταση, εκσυγχρονισμός, συγχώνευση αποθηκών μέσα στα όρια του ηπειρωτικού τμήματος του Νομού Αττικής και των νησιών Σαλαμίνας και Αίγινας» (ΦΕΚ 33/Α/84.)

ε. Την από 11.6.97 αίτηση της εταιρείας BINGO A.E., για τη χορηγηση άδειας εγκατάστασης (επέκταση), αποθηκευτικών χώρων στην Παλλήνη Αττικής.

στ. Το γεγονός ότι με την εν λόγω επένδυση:

1) θα πραγματοποιηθεί δαπάνη ύψους διακοσίων εννέα εκατομμυρίων (209.000.000) δρχ. η οποία αποτελεί αναπόσπαστο μέρος της συνολικής επένδυσης που έχει ήδη εγκριθεί και πραγματοποιεί η εταιρία ύψους ενός δισεκατομμυρίου πενήντα εκατομμυρίων (1.050.000.000)δρχ.

2) Με την αιτούμενη επένδυση θα ικανοποιηθούν οι ανάγκες της εταιρίας σε αποθηκευτικούς χώρους, έτσι ώστε να μην χρειάζεται πλέον να μεταφέρει τα υλικά παραγωγής και τις πρώτες ύλες από απόσταση πολλών χιλιομέτρων, όπως συμβαίνει σήμερα, γεγονός που θα συμβάλλει άμεσα στη μείωση του κόστους παραγωγής των παραγόμενων προϊόντων και την ενίσχυση της ανταγωνιστικής θέσης της εταιρίας στην επιτάχυνση της παραγωγικής διαδικασίας στην αύξηση των εξαγωγών της με την αντίστοιχη αύξηση της εισροής συναλλάγματος στη χώρα, στην αύξηση του τζίρου και τέλος στην δυνατότητα της πλήρους ανάπτυξης των επιχειρηματικών δραστηριοτήτων της εταιρίας που είναι σε μεγάλο μέρος της εξαγωγική.

3) Δεν θα επέλθει λόγω της φύσεως της αιτουμένης επένδυσης (επέκταση αποθηκευτικών χώρων), επιβάρυνση στο περιβάλλον, αλλά αντίθετα, η επένδυση αυτή θα συμβάλλει στην αποσυμφόρηση αφού θα περιοριστεί η συνεχής διακίνηση μεταφορικών μέσων για τη μεταφορά α' υλών, υλικών συσκευασίας και έτοιμων προϊόντων.

ζ. Την από 21.7.97 εισήγηση του Υπουργείου Ανάπτυξης, Γεν. Γραμματεία Βιομηχανίας, αποφασίζουμε:

1. Εγκρίνουμε τη χορήγηση, κατ' εξαίρεση των διατάξεων του Π.Δ. 84/84 ή άλλων απαγορευτικών διατάξεων, σύμφωνα με τις διατάξεις του αρθ. 4 του Ν. 1360/83, όπως τροποποιήθηκαν με το αρθ. 1 παρ. 21 του Ν. 2412/96, άδειας εγκατάστασης (επέκταση) αποθηκευτικών χώρων στην εταιρεία BINGO A.E. στην Παλλήνη Αττικής, αξία επένδυσης διακοσίων εννέα εκατομμυρίων (209.000.000) δραχμών.

2. Η ανωτέρω έγκριση παρέχεται με τους εξής όρους:

α) Η εταιρεία BINGO A.E. πριν την χορήγηση άδειας εγκατάστασης, να προσκομίσει έγκριση περιβαλλοντικών όρων σύμφωνα με τις ισχύουσες διατάξεις.

β) Η εταιρεία BINGO A.E είναι υποχρεωμένη να συμμορφωθεί με τους όρους και περιορισμούς που θα επιβληθούν με τις αποφάσεις της αρμόδιας Υπηρεσίας Βιομηχανίας καθώς και με τους όρους που θα επιβληθούν για την προστασία του περιβάλλοντος και την ασφάλεια των εργαζομένων και των περιοίκων, σύμφωνα με τους εγκεκριμένους περιβαλλοντικούς όρους.

γ) Η εταιρεία BINGO A.E. υποχρεούται να καταθέσει εγγυητική επιστολή ανεγνωρισμένης Τράπεζας Α' Τάξης, ισόποση των πέντε εκατομμυρίων (5.000.000) δραχμών με την οποία θα εγγυάται την εντός έτους από της ισχύος της παρούσης απόφασης πραγματοποίηση της ως άνω επένδυσης κατά ποσοστό τουλάχιστον 80 %.

Οι λεπτομέρειες κατάθεσης και επιστροφής της εγγυητικής επιστολής θα καθοριστούν από την Υπουργό Ανάπτυξης.

Η ισχύς αυτής της απόφασης αρχίζει από την δημοσίευσή της στην Εφημερίδα της Κυβερνήσεως.

Η απόφαση αυτή να δημοσιευτεί στην Εφημερίδα της Κυβερνήσεως.

Αθήνα, 3 Οκτωβρίου 1997

ΟΙ ΥΠΟΥΡΓΟΙ

ΕΘΝΙΚΗΣ ΟΙΚΟΝΟΜΙΑΣ — ΑΝΑΠΤΥΞΗΣ

ΓΙΑΝΝΟΣ ΠΑΠΑΝΤΩΝΙΟΥ — ΒΑΣΩ ΠΑΠΑΝΔΡΕΟΥ

ΠΕΡΙΒΑΛΛΟΝΤΟΣ, ΧΩΡΟΤΑΞΙΑΣ ΚΑΙ ΔΗ Μ. ΕΡΓΩΝ

ΚΩΣΤΑΣ ΛΑΛΙΩΤΗΣ

Αριθ. Φ22/15163/581 (3)

Έγκριση χορήγησης, κατ' εξαίρεση, άδειας εγκατάστασης ψυκτικών εγκαταστάσεων στην εταιρεία ΔΙΑΚΙΝΗΣΙΣ Α.Ε. στον Ασπρόπυργο Αττικής.

ΟΙ ΥΠΟΥΡΓΟΙ
ΕΘΝΙΚΗΣ ΟΙΚΟΝΟΜΙΑΣ, ΑΝΑΠΤΥΞΗΣ ΚΑΙ ΠΕΡΙΒΑΛΛΟΝΤΟΣ, ΧΩΡΟΤΑΞΙΑΣ ΚΑΙ ΔΗΜ. ΕΡΓΩΝ

Έχοντας υπόψη

α. Τις διατάξεις του αρθ. 4 του Ν. 1360/83 «προώθηση των επενδύσεων οργάνωση των υπηρεσιών Κρατικών Προμηθειών και άλλες διατάξεις» (ΦΕΚ 65/Α/83) όπως τροποποιήθηκαν με το αρθ. 1 παρ. 21 του Ν. 2412/96 «Μεταφορά αρμοδιοτήτων από το Υπουργικό Συμβούλιο σε άλλα Κυβερνητικά Όργανα και άλλες διατάξεις» (ΦΕΚ 123/Α/96).

β. Τις διατάξεις του αρθ. 10 και ειδικότερα της παραγράφου η του Π.Δ. 437/1985 «Καθορισμός και ανακατανομή των αρμοδιοτήτων των Υπουργείων» (ΦΕΚ 157/Α/85).

γ. Τις διατάξεις του Π.Δ. 27/1996 «Συγχώνευση των Υπουργείων Τουρισμού Βιομηχανίας, Ενέργειας και Τεχνολογίας και Εμπορίου στο Υπουργείο Ανάπτυξης» (ΦΕΚ 19/Α/96).

δ. Τις διατάξεις του Π.Δ. 84/84 «Ίδρυση, επέκταση, εκσυγχρονισμός, συγχώνευση αποθηκών μέσα στα όρια του ηπειρωτικού τμήματος του Νομού Αττικής και των νησιών Σαλαμίνας και Αίγινας» (ΦΕΚ 33/Α/84.)

ε. Την από 23.4.97 αίτηση της εταιρείας ΔΙΑΚΙΝΗΣΙΣ Α.Ε και τα συμπληρωματικά στοιχεία που υπέβαλλε, για τη χορήγηση άδειας εγκατάστασης μονάδας ψυκτικών εγκαταστάσεων στον Ασπρόπυργο Αττικής.

στ. Το γεγονός ότι με την εν λόγω επένδυση:

1) θα πραγματοποιηθεί δαπάνη ύψους οκτακοσίων εκατομμυρίων (800.000.000) δρχ.

2) Θα δημιουργηθεί μια νέα σύγχρονη μονάδα στον κλάδο, που θα καλύψει υπάρχουσες ανάγκες αλλά και τυχόν μελλοντικές.

3) Θα δημιουργηθούν εξήντα (60) νέες θέσεις εργασίας.

4) Δεν θα επέλθει, λόγω της φύσης την μονάδας, επιβάρυνση στο περιβάλλον

ζ. Την από 18.7.97 εισήγηση του Υπουργείου Ανάπτυξης, Γεν. Γραμματεία Βιομηχανίας, αποφασίζουμε:

1. Εγκρίνουμε τη χορήγηση, κατ' εξαίρεση των διατάξεων του Π.Δ. 84/84 ή άλλων απαγορευτικών πολεοδομικών διατάξεων, σύμφωνα με τις διατάξεις του αρθ. 4 του Ν. 1360/83, όπως τροποποιήθηκαν με το αρθ. 1 παρ. 21 του Ν. 2412/96, άδειας εγκατάστασης μονάδας ψυκτικών εγκαταστάσεων της εταιρίας ΔΙΑΚΙΝΗΣΙΣ Α.Ε., στη θέση «ΛΑΚΚΟΣ ΧΑΤΖΗ» στον Ασπρόπυργο Αττικής με μηχανολογικό εξοπλισμό ισχύος 800HP και συνολική αξία επένδυσης οκτακοσίων εκατομμυρίων (800.000.000) δραχμών.

2. Η ανωτέρω έγκριση παρέχεται με τους εξής όρους:

α) Η εταιρεία ΔΙΑΚΙΝΗΣΙΣ Α.Ε πριν την χορήγηση άδειας εγκατάστασης, να προσκομίσει έγκριση περιβαλλοντικών όρων σύμφωνα με τις ισχύουσες διατάξεις.

β) Η εταιρεία ΔΙΑΚΙΝΗΣΙΣ Α.Ε είναι υποχρεωμένη να συμμορφωθεί με τους όρους και περιορισμούς που θα επιβληθούν με τις αποφάσεις της αρμόδιας Υπηρεσίας Βιομηχανίας καθώς και με τους όρους που θα επιβληθούν για την προστασία του περιβάλλοντος και την ασφάλεια των εργαζομένων και των περιοίκων, σύμφωνα με τους εγκεκριμένους περιβαλλοντικούς όρους.

γ) Η εταιρεία ΔΙΑΚΙΝΗΣΙΣ Α.Ε υποχρεούται να καταθέσει εγγυητική επιστολή ανεγνωρισμένης Τράπεζας Α' Τάξης, ισόποση των δέκα εκατομμυρίων (10.000.000) δραχμών με την οποία θα εγγυάται την εντός τριετίας, από της ισχύος της παρούσης απόφασης πραγματοποίηση της ως άνω επένδυσης κατά ποσοστό τουλάχιστον 80% και την εντός ενός έτους από του εφοδιασμού της με άδεια λειτουργίας, πρόσληψη προσωπικού πενήντα (50) τουλάχιστον ατόμων στο νέο εργοστάσιο στη θέση «ΛΑΚΚΟΣ ΧΑΤΖΗ» στον Ασπρόπυργο Αττικής.

Οι λεπτομέρειες κατάθεσης και επιστροφής της εγγυητικής επιστολής θα καθοριστούν από την Υπουργό Ανάπτυξης.

Η ισχύς αυτής της απόφασης αρχίζει από την δημοσίευσή της στην Εφημερίδα της Κυβερνήσεως.

Η απόφαση αυτή να δημοσιευτεί στην Εφημερίδα της Κυβερνήσεως.

Αθήνα, 3 Οκτωβρίου 1997

ΟΙ ΥΠΟΥΡΓΟΙ

ΕΘΝΙΚΗΣ ΟΙΚΟΝΟΜΙΑΣ — ΑΝΑΠΤΥΞΗΣ

ΓΙΑΝΝΟΣ ΠΑΠΑΝΤΩΝΙΟΥ — ΒΑΣΩ ΠΑΠΑΝΔΡΕΟΥ

ΠΕΡΙΒΑΛΛΟΝΤΟΣ, ΧΩΡΟΤΑΞΙΑΣ ΚΑΙ ΔΗ Μ. ΕΡΓΩΝ

ΚΩΣΤΑΣ ΛΑΛΙΩΤΗΣ

Αριθ. Δ3/19659 (4)

Συμπληρωματική εγκατάσταση και διαδρομή του Αγωγού Φυσικού Αερίου στο Νομό Αττικής (Δήμος Αχαρνών) Νομαρχία Ανατολικής Αττικής - Κλάδος Λαυρίου από Κ51Α+350 (Κ71+350) έως Κ65 (Κ85).

Η ΥΠΟΥΡΓΟΣ ΑΝΑΠΤΥΞΗΣ

Έχοντας υπόψη:

1. Τα άρθρα 4 του Ν. 1929/91,19 του Ν. 2081/92 όπως τροποποιήθηκαν και συμπληρώθηκαν με το άρθρο 14 παραγρ. 6 του Ν. 2289/95.

2. Το άρθρο 1 του Ν. 367/76.

3. Το άρθρο 7 του Ν. 1769/88.

4. Το Α.Ν. 261/68.

5 Την υπ' αριθμ. 47238/27.12.96 Κ.Υ.Α. των Υπουργών ΠΕΧΩΔΕ, ΑΝΑΠΤΥΞΗΣ, ΓΕΩΡΓΙΑΣ & ΠΟΛΙΤΙΣΜΟΥ, Έγκρισης Περιβαλλοντικών Όρων για τον Κλάδο Λαυρίου του Αγωγού Φυσικού Αερίου, αποφασίζουμε:

α) Ορίζουμε τη συμπληρωματική διαδρομή και εγκατάσταση του αγωγού μεταφοράς και διοχέτευσης φυσικού αερίου στο Νομό Αττικής, Νομαρχία Ανατ. Αττικής (Κλάδος Λαυρίου) Δήμος Αχαρνών σε έκταση συνολικού εμβαδού 69061 τ.μ. η οποία βρίσκεται στην περιοχή του Νομού Αττικής από τη θέση Κ51Α+350 (Κ71+350) έως Κ65 (Κ85) του Δήμου Αχαρνών όπως αυτή έχει προσδιορισθεί και απεικονίζεται σήμερα με συνεχή γραμμή κόκκινου χρώματος στα ακόλουθα συνημμένα στην παρούσα και υπό κλίμακα 1:1.000 κτηματολογικά διαγράμματα του Αγρ. Τοπογράφου Μηχανικού Λάμπρου Κοτσώνη που συντάχθηκαν στις 22/09/97 (φύλλα 7):

1) Σχ. 5112-190-00-91-25/Αναθ. 1/κλ. 1:1.000 (σελ, 3 από 3)
2) Σχ. 5112-190-00-91-26/Αναθ. 1/κλ. 1:1.000 (σελ, 3 από 3)
3) Σχ. 5112-190-00-91-27/Αναθ. 0/κλ. 1:1.000 (σελ, 3 από 3)
4) Σχ. 5112-190-00-91-28/Αναθ. 0/κλ. 1:1.000 (σελ, 3 από 3)
5) Σχ. 5112-190-00-91-29/Αναθ. 0/κλ. 1:1.000 (σελ. 3 από 3)
6) Σχ. 5112-190-00-91-30/Αναθ. 0/κλ. 1:1.000 (σελ. 3 από 3)
7) Σχ. 5112-190-00-91-31/Αναθ. 0/κλ. 1:1.000 (σελ. 3 από 3)

β) Ιδιοκτήτες ή νομείς και κάτοχοι από οιαδήποτε έννομη αιτία αγροτικών ή αστικών ακινήτων, υποχρεούνται να επιτρέπουν τη διάνοιξη και κατασκευή των επιβαλλομένων υπογείων σηράγγων στο αναγκαίο βάθος, για την εγκατάσταση του παραπάνω υπό στοιχείο α' αγωγού φυσικού αερίου από τη ΔΕΠΑ Α.Ε., κάθε τι που είναι αναγκαίο για την κατασκευή, χρήση ή επισκευή του έργου αυτού, το οποίο αναγνωρίζεται ως έργο προφανούς κοινής ωφέλειας καθώς και την επιστασία για την συντήρησή του.

γ) Επίσης σε ζώνη πλάτους τεσσάρων (4) μέτρων δεξιά και τεσσάρων (4) μέτρων αριστερά από τον άξονα του αγωγού και σε ζώνη 0,50 μ. δεξιά και 0,50 μ. αριστερά από τον άξονα του καλωδίου της καθοδικής προστασίας του αγωγού ως και σε επιφάνεια 60 τ.μ. στο σημείο απόληξης του καλωδίου, η οποία απαιτείται για την εγκατάσταση των ανόδων, όπως αυτή εμφαίνεται, στα παραπάνω κτηματολογικά διαγράμματα και λόγω της επιβαλλομένης συνεχούς και ακώλυτης επιθεώρησης, επιστασίας, ελέγχου ασφαλείας, περιοδικής συντήρησης και επισκευής του παραπάνω αγωγού, απαγορεύεται:

"η κατασκευή κάθε είδους υπογείων εγκαταστάσεων, η τοποθέτηση παράλληλα ή κάθετα κάθε είδους σωληνώσεων, οι οποίες απαιτούν εκσκαφή πάνω από 0,50 μ. η ανόρυξη φρεάτων ή τάφρων, η δημιουργία νέων αγροτικων ιδιωτικών οδών, η φύτευση δένδρων των οποίων το ριζικό σύστημα εισχωρεί σε βάθος μεγαλύτερο των 0,60 μ. καθώς και η αλλοίωση της μορφολογίας της επιφανείας του εδάφους με οποιοδήποτε τρόπο".

δ) Από τη δημοσίευση της παρούσας απόφασης εγκατάστασης του παραπάνω αγωγού μπορεί να αρχίσει η ελεύθερη εκτέλεση του έργου αυτού και οποιαδήποτε εκκρεμοδικία δεν την αναστέλλει.

ε) Η απόφαση αυτή να δημοσιευθεί στην Εφημερίδα της Κυβερνήσεως.

στ) Η ισχύς της απόφασης αυτής αρχίζει από τη δημοσίευσή της στην Εφημερίδα της Κυβερνήσεως.

Αθήνα, 9 Οκτωβρίου 1997
Η ΥΠΟΥΡΓΟΣ
ΒΑΣΩ ΠΑΠΑΝΔΡΕΟΥ

Αριθ. ΥΠΠΟ/ΑΡΧ/Α1/Φ21/45802/2824 (5)

Καθορισμός ζώνης Α΄ Προστασίας αρχαιολογικού χώρου Ελληνιστικού Πύργου στον Αγ. Πέτρο Γαυρίου Άνδρου.

Ο ΥΠΟΥΡΓΟΣ ΠΟΛΙΤΙΣΜΟΥ

Έχοντας υπόψη:

1. Τις διατάξεις του Ν. 1558/85 (ΦΕΚ 137/Α/26.7.85) «Κυβέρνηση και Κυβερνητικά Όργανα».

2. Την ΥΠΠΟ/ΓΝΟΣ/49610/28.11.90 (ΦΕΚ 743/Β/ 29.11.90) «Εξαίρεση από τον περιορισμό των τριών υπογραφών».

3. Τι ς διατάξεις του Κ.Ν. 5351/32 «Περί Αρχαιοτήτων».

4. Το Ν. 1127/81, «Περί κυρώσεως της εις Λονδίνον, την 6η Μαΐου 1969 υπογραφείσης Ευρωπαϊκής Συμβάσεως δια την προστασίαν της αρχαιολογικής κληρονομιάς» (ΦΕΚ 32/Α.81).

5. Την αρ. ΥΠΠΟ/ΑΡΧ/Α1/Φ43/53797/3059/17.11.95 υ.Α (ΦΕΚ 990/τ.Β΄/30.11.95) με την οποία κηρύχθηκε ο Αρχαιολογικός Χώρος Αγ. Πέτρου Γαυρίου Άνδρου.

6. Το Ν. 1892/90 (ΦΕΚ 101/Α/31.7.90), Κεφάλαιο ΙΔ΄, Άρθρο 91 «Ρυθμίσεις αρμοδιότητος του Υπουργείου Πολιτισμού».

5. Την ομόφωνη γνωμοδότηση του Κεντρικού Αρχαιολογικού Συμβουλίου, όπως διατυπώθηκε στην αρ. 32/9.7.97 Συνεδρία του, αποφασίζουμε:

Για λόγους αμεσότερης προστασίας του αρχαιολογικού χώρου του Ελληνιστικού Πύργου του Αγ. Πύργου στο Γαύριο Άνδρου (Κήρυξη: ΦΕΚ 990/τ.Β΄/96).

Α΄) Καθορίζουμε ζώνη Α΄ αδόμητη - απολύτου Προστασίας, περιοχή πέριξ του μνημείου με ακτίνα 150 μ. που έχει κέντρο μέτρησης το ίδιο το μνημείο.

Στη περιοχή αυτή απαγορεύεται η δόμηση η εξορυκτική δραστηριότητα και η λατόμευση.

Επιτρέπονται: η καλλιέργεια, η βοσκή αιγοπροβάτων, η μελισσοκομία, η κατασκευή υδατοδεξαμενών μέχρι 12 κυβικά μέτρα, φρεατίων και αντλιοστασίων διαστάσεων 2x2x2,20m². (βλ. συνημμένο τοπογραφικό διάγραμμα Φ.Χ. Γ.Υ.Σ).

Β΄) Οριοθετούμε ζώνη Β΄ Προστασίας δομήσιμη με όρους και περιορισμούς δόμησης την περιοχή που ορίζεται από τα σημεία 1, 8, 9, 10, περιφέρεια κύκλου 11, 12, 13, 5, 6, 7, 1 τα οποία αντιστοιχούν στα ακόλουθα φυσικά όρια:

Στα βόρεια (Σημείο 1.Χ=-18.600), Ψ=16.120) από τον αγροτικό δρόμο προς τον Αγ. Πέτρο (σημείο 8:Χ=-18.545, Ψ=16090), σημείο 9: (Χ=-18.370, Ψ=16.160) μέχρι το σημείο ένωσής του με την περιφέρεια κύκλου της ζώνης Α΄), 10:Χ=-18.335, Ψ= 16.150, την περιφέρεια του κύκλου της ζώνης Α μέχρι του σημείου 11 (Χ =-18.180, Ψ= 16.050) και μέχρι το σημείο 12 (Χ=-17.980, Ψ=16.030).

Στ' ανατολικά από την υψομετρική καμπύλη που ενώνει το σημείο 12 (Χ=-17.980, Ψ=16.030) μέχρι το σημείο 13 (Χ=-17.955, Ψ=15.955), στη συνέχεια από τον αγροτικό δρόμο και το δρόμο των μεταλλείων, μέχρι το σημείο 5. Στα δυτικά ορίζεται από τον αγροτικό δρόμο που ξεκινά από την κεντρική χαράδρα της Λεκάνης (σημείο 5 Χ - 18.765, Ψ=15.000) και ενώνεται με τον ασφαλτοστρωμένο δρόμο Γαυρίου - Αγ. Πέτρου (σημεία 6:-18.700, Ψ = 15.750), τον ασφαλτοστρωμένο δρόμο από το σημείο 6-7, (7 = Χ-18.820, Ψ = 16.020) μέχει του σημείου 1 (Χ =- 18.600 Ψ = 16.120). Από τις διατάξεις της παρούσας απόφασης δεν προκαλείται δαπάνη σε βάρος του κρατικού προϋπολογισμού.


Η παρούσα να δημοσιευτεί στην Εφημερίδα της Κυβερνήσεως.

Αθήνα, 26 Σεπτεμβρίου 1997

Ο ΥΠΟΥΡΓΟΣ

ΕΥΑΓΓΕΛΟΣ ΒΕΝΙΖΕΛΟΣ

Το παρόν σχέδιο συνοδεύει το
με αριθμό ΥΠΠΟ/ΑΡΧ/Α1/Φ43/45820/824/97 έγγραφο της
Διεύθυνσης Προϊστορικών και
Κλασσικών Αρχαιοτήτων του ΥΠ.ΠΟ.
Τμήμα Αρχαιολογικών Χώρων.

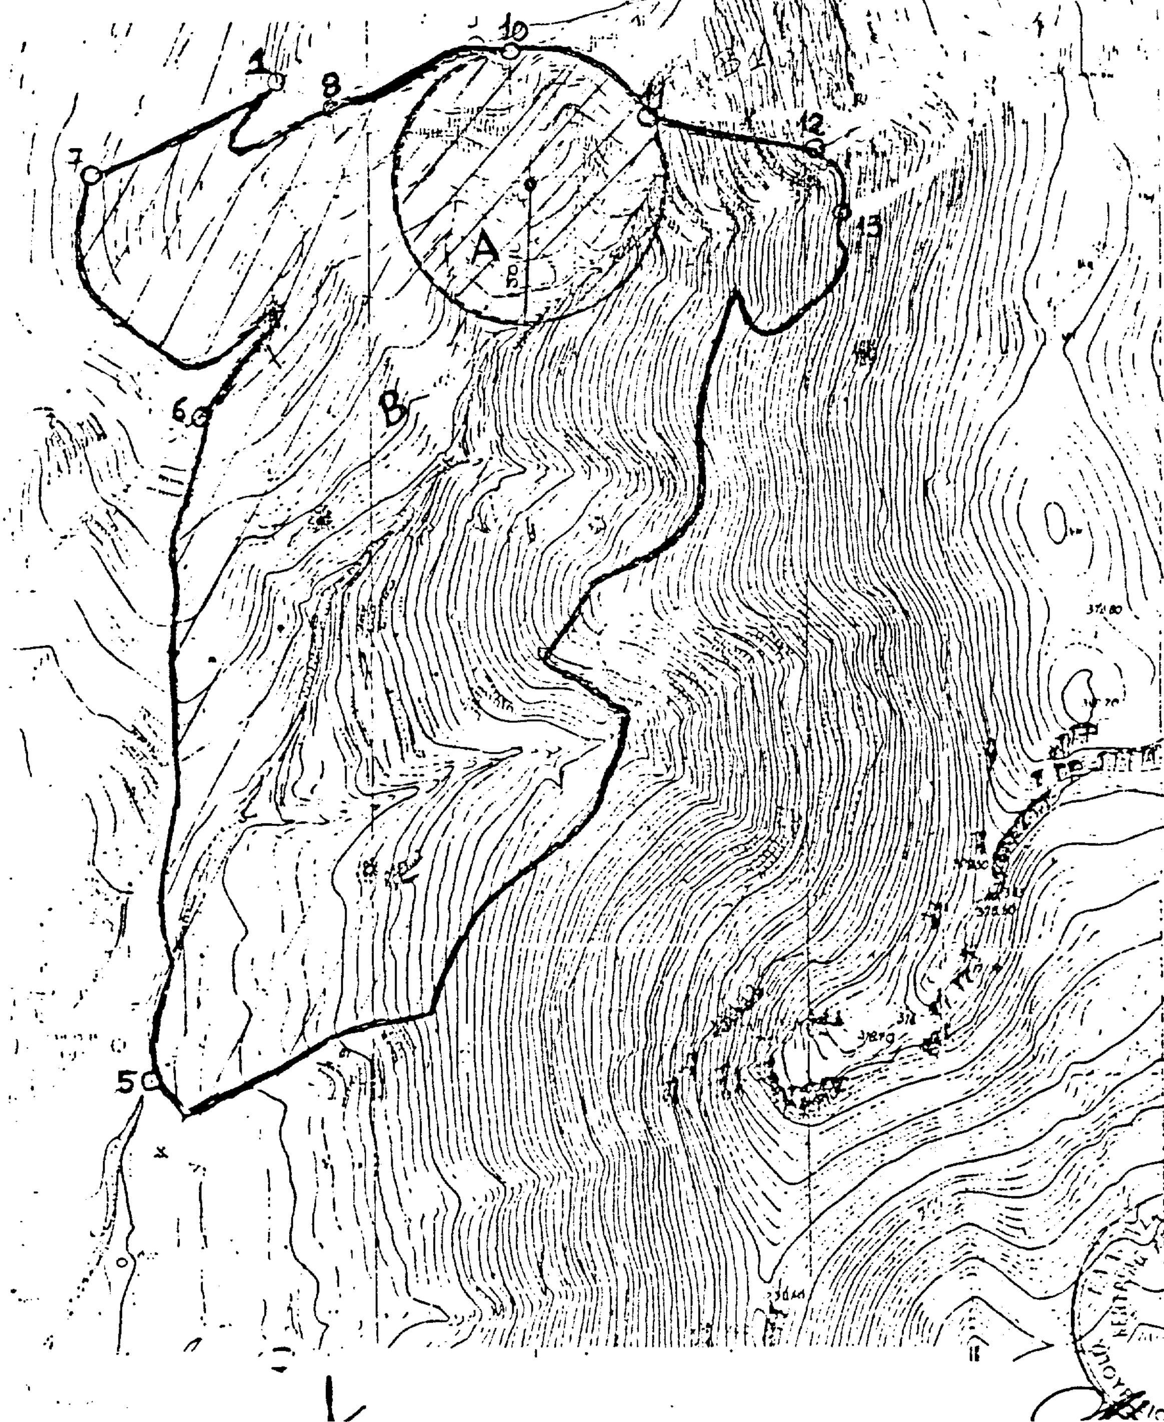

Αριθ. ΥΠΠΟ/ΑΡΧ/Α1/Φ23/45467/2795 (6)
Καθορισμός και χρήσεις γης Ζώνης Α΄ στον αρχ/κό χώρο Αρκαλοχωρίου, Δ. Αρκαλοχωρίου Ν. Ηρακλείου.

Ο ΥΠΟΥΡΓΟΣ ΠΟΛΙΤΙΣΜΟΥ

Έχοντας υπόψη:

1. Τις διατάξεις του Ν. 1558/85 (ΦΕΚ 137/Α/26.7.85) «Κυβέρνηση και Κυβερνητικά Όργανα».
2. Την ΥΠΠΟ/ΓΝΟΣ/49610/28.11.90 (ΦΕΚ 743/Β/29.11.90) «Εξαίρεση από τον περιορισμό των τριών υπογραφών».
3. Τι ς διατάξεις του Κ.Ν. 5351/32 «Περί Αρχαιοτήτων».
4. Τις διατάξεις του Ν. 1127/81, (ΦΕΚ 32/Α/81) «Περί κυρώσεως της εις Λονδίνον, την 6η Μαΐου 1969 υπογραφείσης Ευρωπαϊκής Συμβάσεως δια την προστασίαν της αρχαιολογικής κληρονομιάς».
5. Το Ν. 1892/90 (ΦΕΚ 101/Α/31.7.1990) κεφάλαιο ΙΔ΄ άρθρο 91 - ρυθμίσεις αρμοδιότητας του Υπουργείου Πολιτισμού».
6. Την Υ.Α. ΥΠΠΟ/ΑΡΧ/Α1/Φ43/63397/2789 π.ε./16.9.1994 κύρυξης του αρχ/κού χώρου.
7. Την ομόφωνη γνωμοδότηση του Κεντρικού Αρχ/κού Συμβουλίου, όπως διατυπώθηκε στην αρ. 30/2.7.1997 Συνεδρία του, αποφασίζουμε:

Για την αποτελεσματικότερη προστασία και ανάδειξη του σημαντικότατου αρχαιολογικού χώρου στον λόφο Προφήτη Ηλία, Δήμου Αρκαλοχωρίου, Ν. Ηρακλείου, (όπου ευρίσκονται το γνωστό, μινωϊκό, λατρευτικό σπήλαιο Αρκαλοχωρίου - αρχαϊκή οικία και εκτεταμένος ελληνιστικός οικισμός), και της φυσιογνωμίας του, καθορίζεται στο σύνολο της ελεγχόμενης από πλευράς αρχαιολογικού νόμου περιοχής, Ζώνη Α΄ προστασίας, ως εξής:

ΖΩΝΗ Α:

Καθορίζεται ως αδόμητη Ζώνη Α΄ απολύτου προστασίας του λόφου Προφήτη Ηλία, η περιοχή, η οποία στο συνημμένο χάρτη Γ.Υ.Σ. 1:5.000, ορίζεται από τα σημεία 1-2-3-4-5-6-7-8-9-10-11-12-13-14-1, όπως αυτά αντιστοιχούν στις συντεταγμένες του συνημμένου πίνακος.

Στην οριοθετημένη Ζώνη Α΄ καθορίζονται οι εξής χρήσεις γης: Επιτρέπονται οι ανοικτές καλλιέργειες κηπευτικών, χωρίς την χρήση μηχανικού μέσου, με επιφανειακή άροση έως 0.30 μ. από της επιφανείας του εδάφους, μόνον κατόπιν αιτήσεως και αδείας από την αρμόδια, για την περιοχή, ΚΓ΄ Εφορεία Αρχαιοτήτων.

Απαγορεύεται κάθε φυσική ή τεχνητή διαμόρφωση του εδάφους, η δόμηση και κάθε άλλη κατασκευή (π.χ. ορνιθώνες, θερμοκήπια, ποιμνιοστάσια, φρεάτια, αποθήκες, αντλιοστάσια, δεξαμενές), για την οποία απαιτείται ή δεν απαιτείται άδεια της αρμόδιας πολεοδομικής Αρχής. Ακόμα, απαγορεύονται οι διαμορφώσεις και αλλοιώσεις της υφισταμένης μορφής του χώρου, η διάνοιξη νέων οδών, ή η διαπλάτυνση υφισταμένων καθώς κι οποιαδήποτε εργασία δυνατή να προκαλέσει άμεση ή έμμεση βλάβη στα αρχαία.

Για τις ήδη νομίμως υφιστάμενες οικοδομές επιτρέπεται μόνο η συντήρηση και επισκευή τους για λόγους υγιεινής και χρήσεως, απαγορευομένης οιασδήποτε επεκτάσεώς τους κατ' επέκταση ή καθ' ύψος.

Από την δημοσίευση της παρούσης, δεν προκύπτει δαπάνη εις βάρος του Κρατικού προϋπολογισμού.

Η παρούσα Απόφαση να δημοσιευθεί στην Εφημερίδα της Κυβερνήσεως.

Αθήνα, 25 Σεπτεμβρίου 1997

Ο ΥΠΟΥΡΓΟΣ

ΕΥΑΓΓΕΛΟΣ ΒΕΝΙΖΕΛΟΣ

ΖΩΝΗ Α

ΣΗΜΕΙΟ α/α	ΔΙΑΓΡΑΜΜΑ 1:500	Φ.Χ. 1:50.000	ΣΥΝ/ΝΗ Χ (Μ)	ΣΥΝ/ΝΗ Ψ (Μ)	ΑΠΟΣΤΑΣΗ ΜΕΤΑΞΥ ΣΗΜΕΙΩΝ ΣΗΜΕΙΑ	ΑΠΟΣΤΑΣΗ (Μ)	ΠΑΡΑΤΗΡΗΣΕΙΣ
1	9630,5	ΜΟΧΟΣ	-18733.7	-11766.4	1 - 2	117.96	
2	9630,5	ΜΟΧΟΣ	-18805.1	-11672.5	2 - 3	78.55	
3	9630,5	ΜΟΧΟΣ	-18877.9	-11702	3 - 4	33.37	
4	9630,5	ΜΟΧΟΣ	-18906.9	-11685.5	4 - 5	158.61	
5	9630,5	ΜΟΧΟΣ	-18986.3	-11822.8	5 - 6	98.21	
6	9630,5	ΜΟΧΟΣ	-18995.3	-11920.6	6 - 7	205.95	
7	9630,5	ΜΟΧΟΣ	-18951.3	-12121.8	7 - 8	67.31	
8	9630,5	ΜΟΧΟΣ	-18895.4	-12159.3	8 - 9	70.70	
9	9630,5	ΜΟΧΟΣ	-18826.0	-12145.8	9 - 10	74.96	
10	9630,5	ΜΟΧΟΣ	-18769.6	-12096.4	10 - 11	64.40	
11	9630,5	ΜΟΧΟΣ	-18769.1	-12032	11 - 12	67.26	
12	9630,5	ΜΟΧΟΣ	-18734.2	-11974.5	12 - 13	73.48	
13	9630,5	ΜΟΧΟΣ	-18724.2	-11901.7	13 - 14	75.91	
14	9630,5	ΜΟΧΟΣ	-18723.2	-11825.8	14 - 1	60.32	
1	9630,5	ΜΟΧΟΣ	-18733.7	-11766.4			


Μαζος
ΖΩΝΗ Α
Γάσιου